



格子フェンス H1800 W2000


平面図

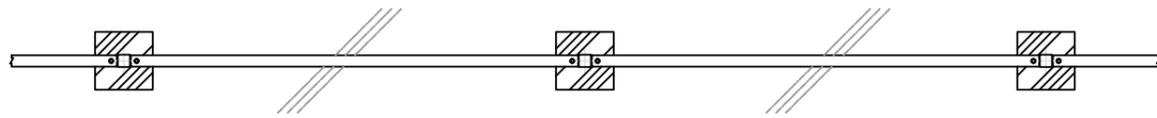


A部詳細図

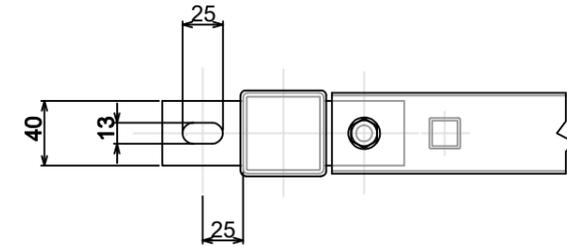

正面図

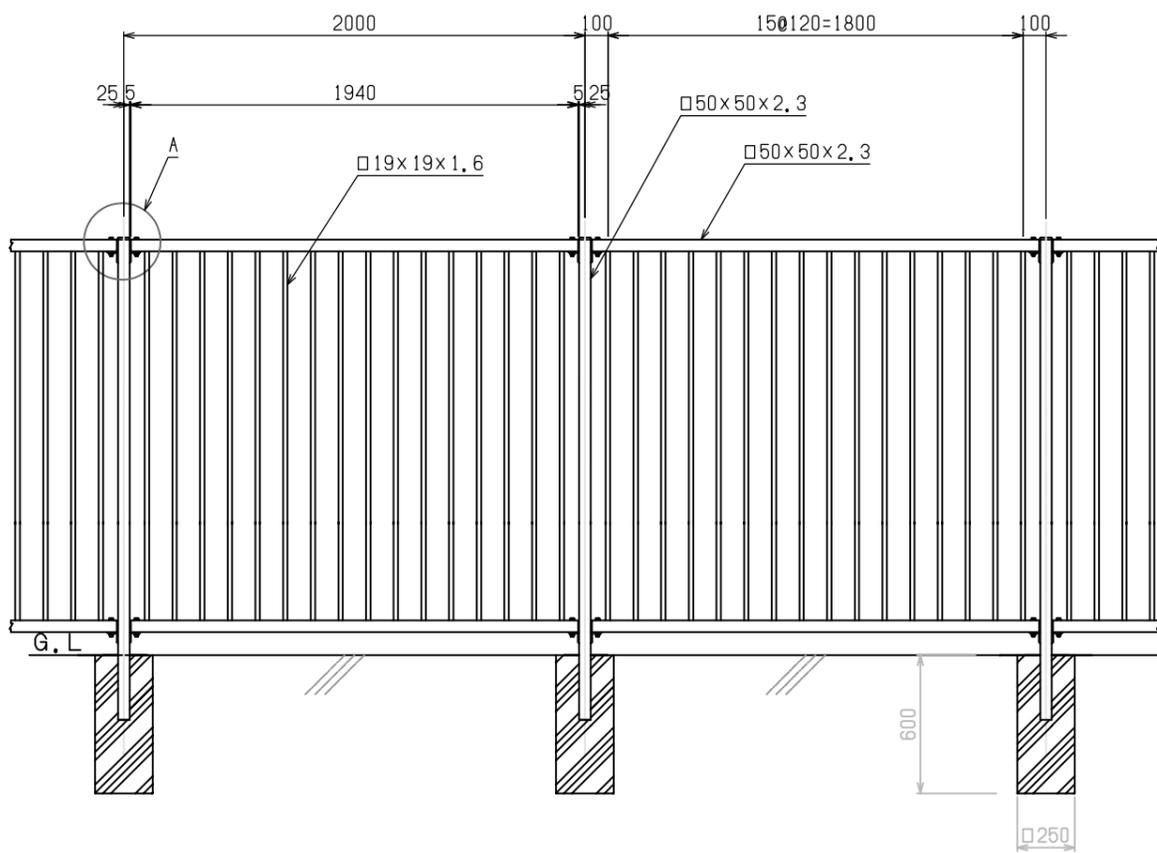

側面図

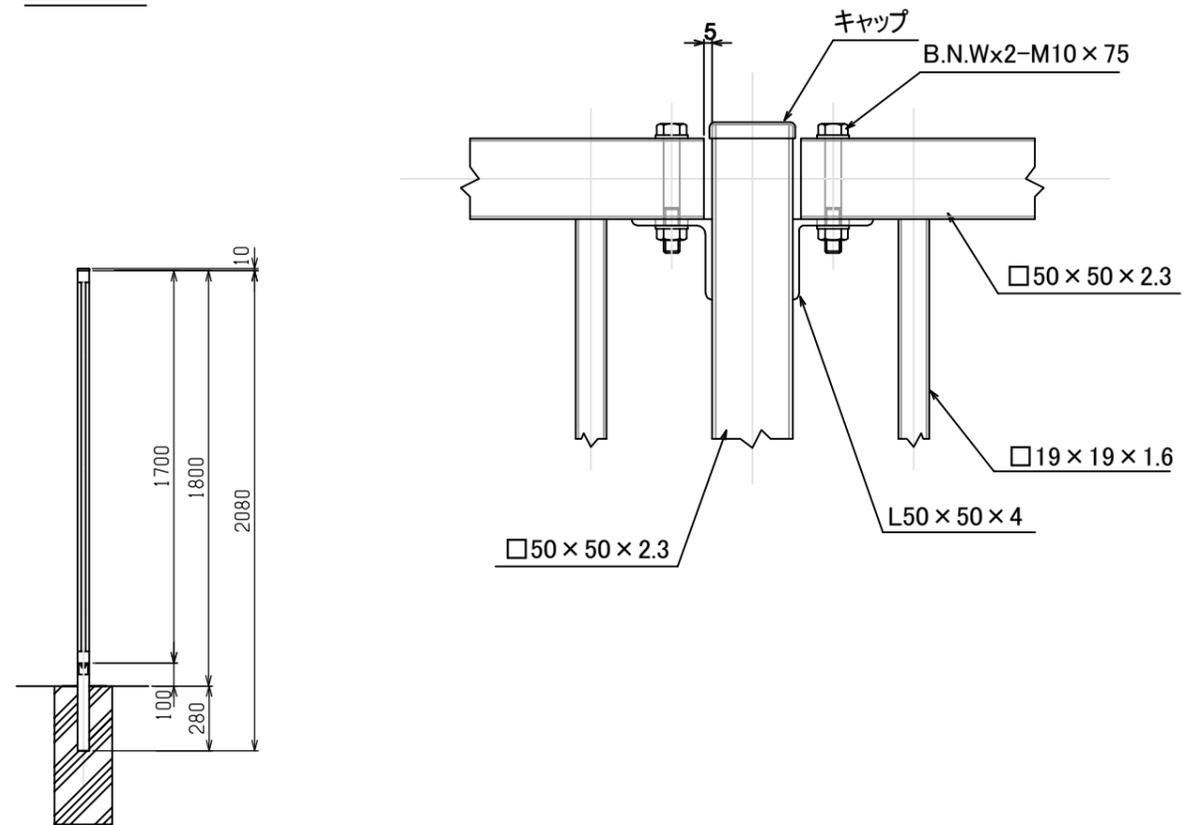

カンメタルプロ 株式会社	承認	課長	担当	縮尺 1:30	図番	型式	役所名	図名 一般図
					年月日	工事名	客先名	