



格子フェンスH2000×W2000
ランク1


平面図

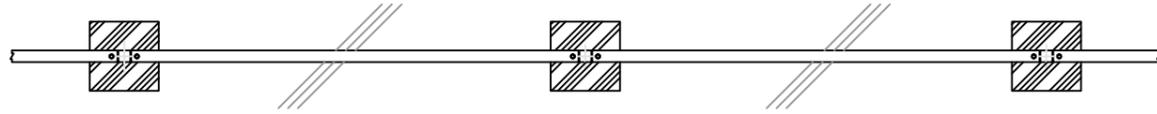


立面図

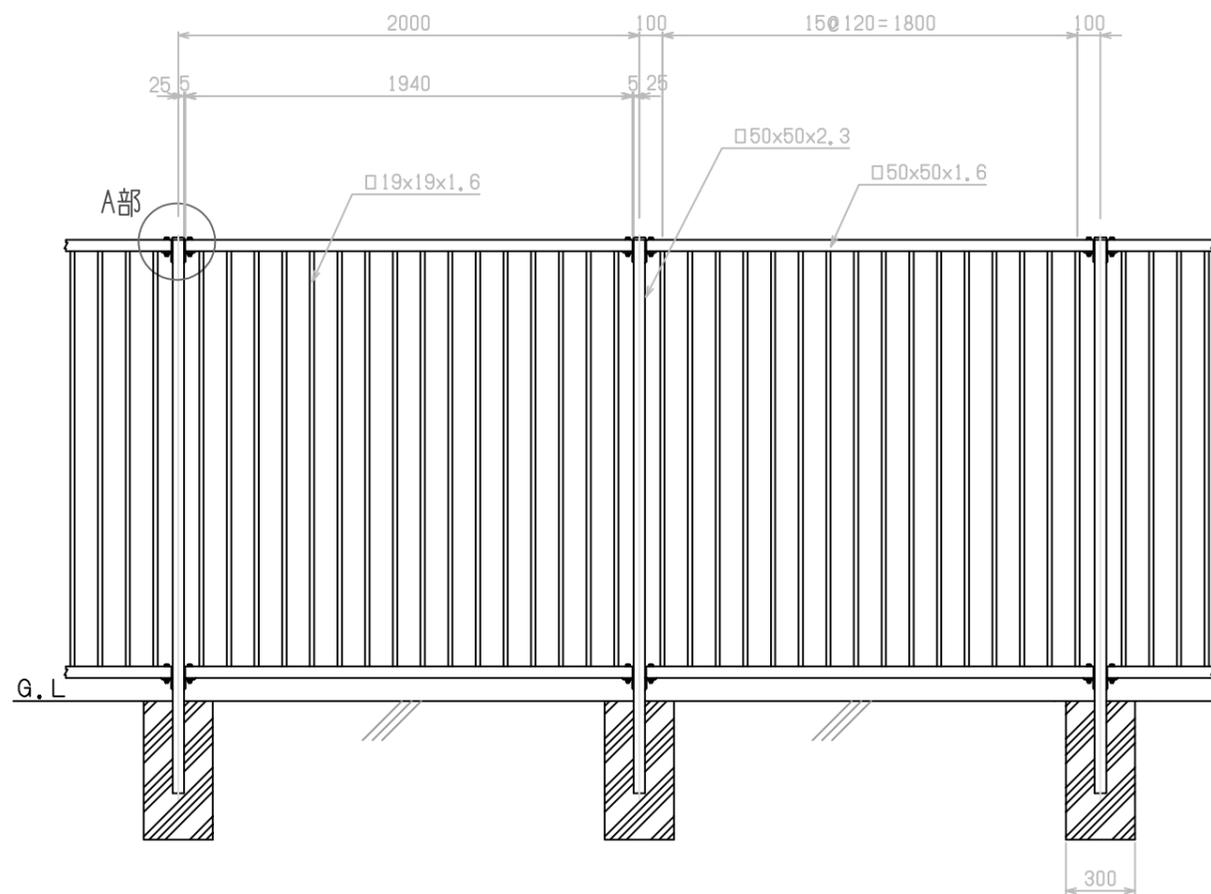

側面図

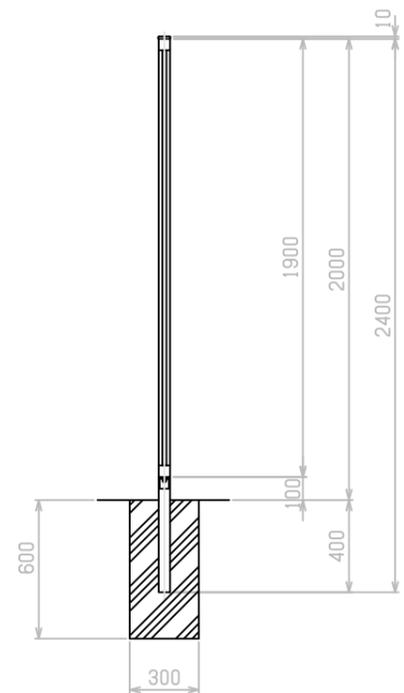

A部詳細図

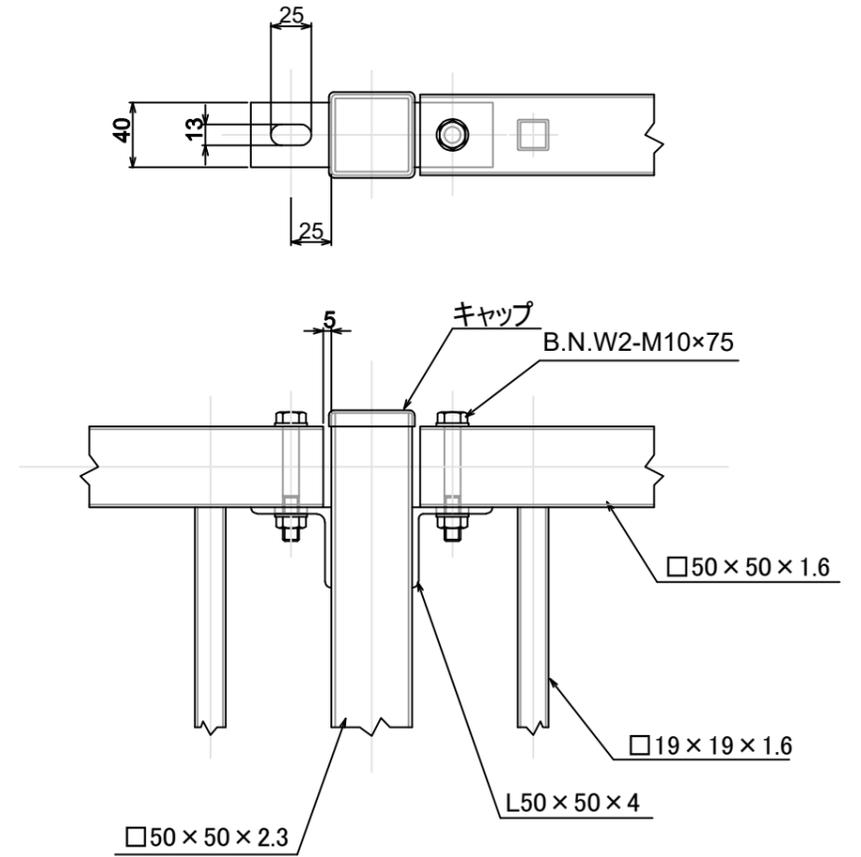

カンメタルプロ 株式会社	承認	課長	担当	縮尺 1:30	図番	型式	役所名	図名 一般図
					年月日		工事名	