



格子フェンス H1200 W1200


平面図

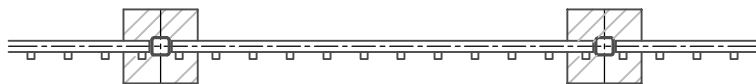


正面図

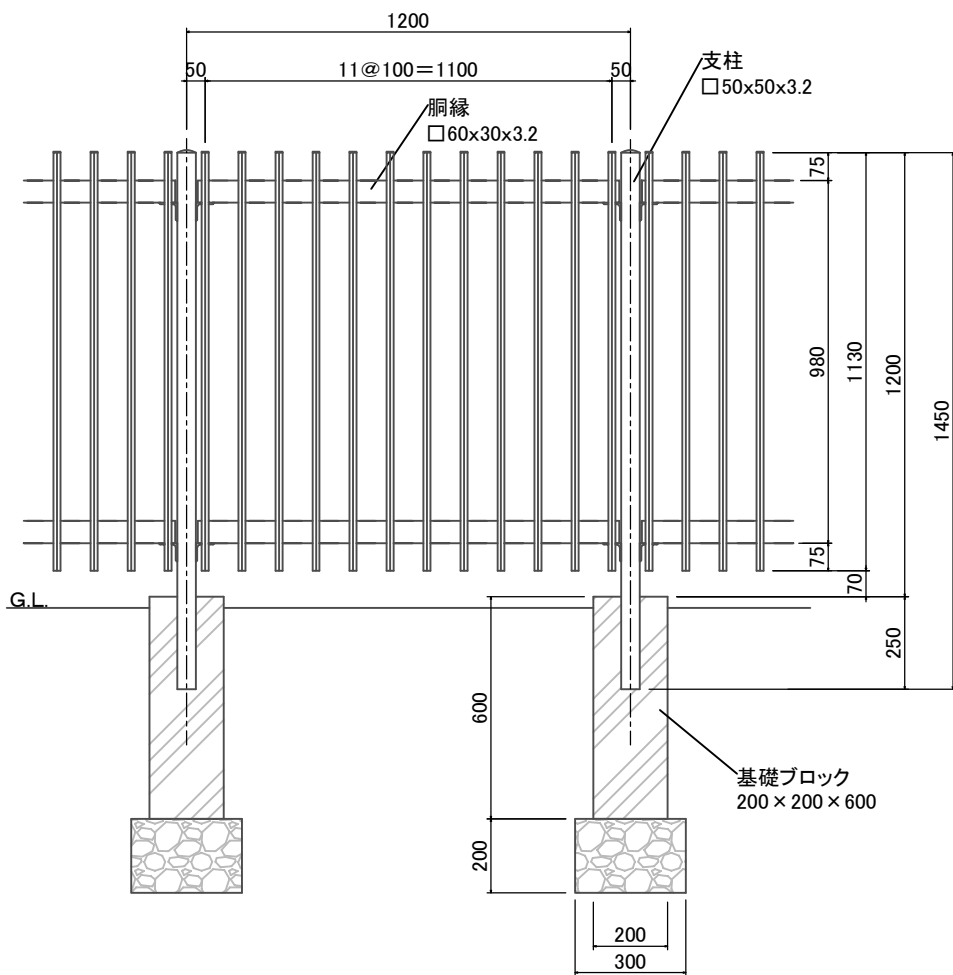

側面図

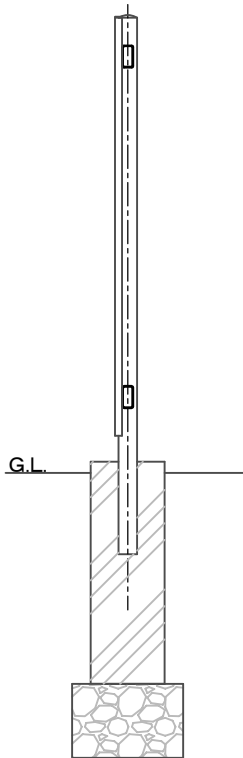

連結部詳細図

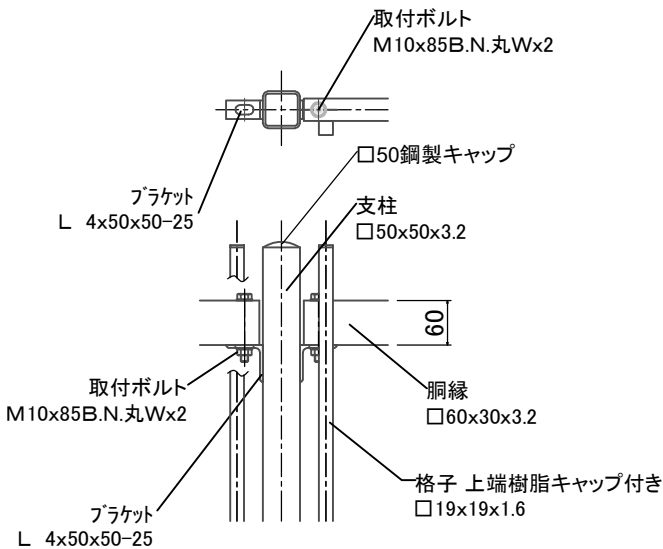

カンノメタルプロ 株式会社	承認	課長	担当	縮尺	1:20	図番	型式	役所名	図名	一般図
						年月日		客先名		