


両開き門扉 H1200×W3000


平面図

S=1:40

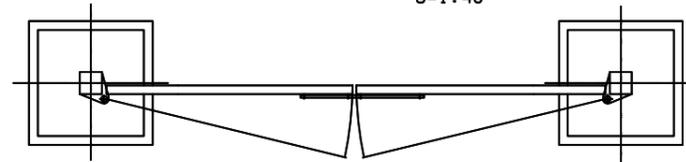

立面図

S=1:40

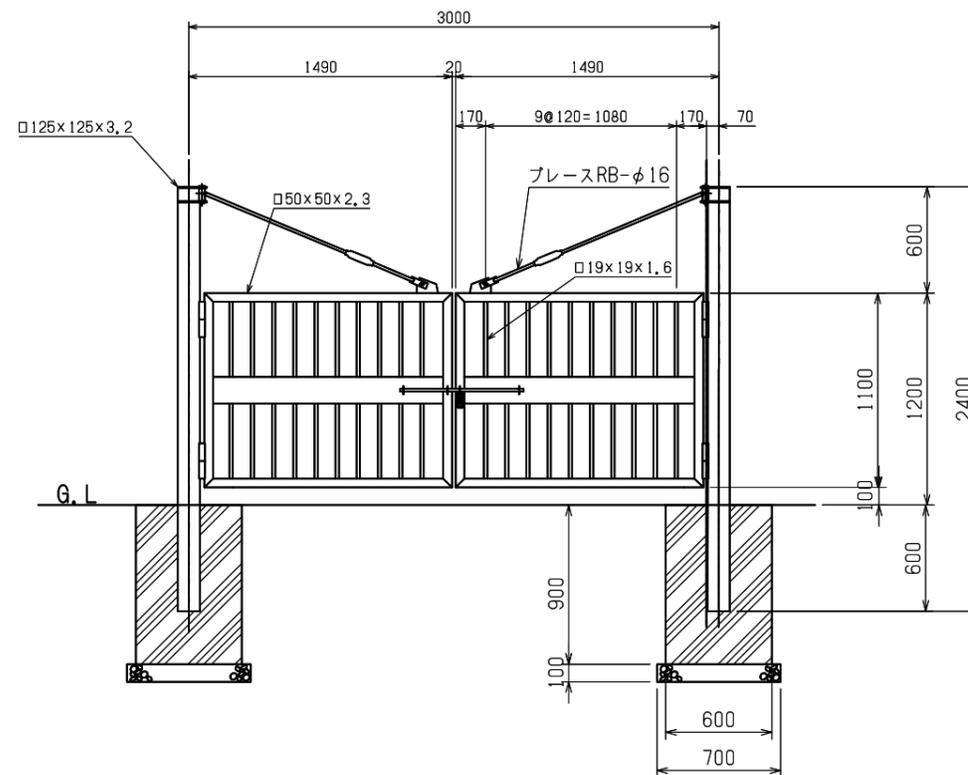

表面処理仕様
 熔融亜鉛めっき (275g/m²以上) とし、
 塗装はポリエチレン樹脂粉体塗装200μ
 以上とする。

カンノメタルプロ 株式会社	承認	課長	担当	縮尺 1:40	図番	型式	役所名	図名	一般図
					年月日	工事名	客先名		