



両開き門扉 H-1500 W-1600

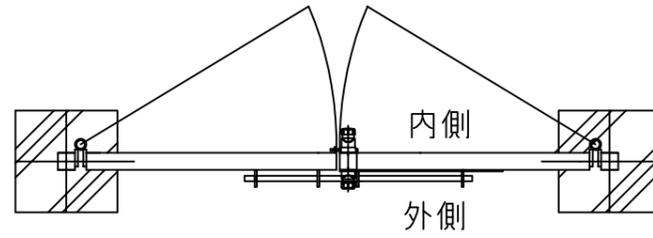

平面図

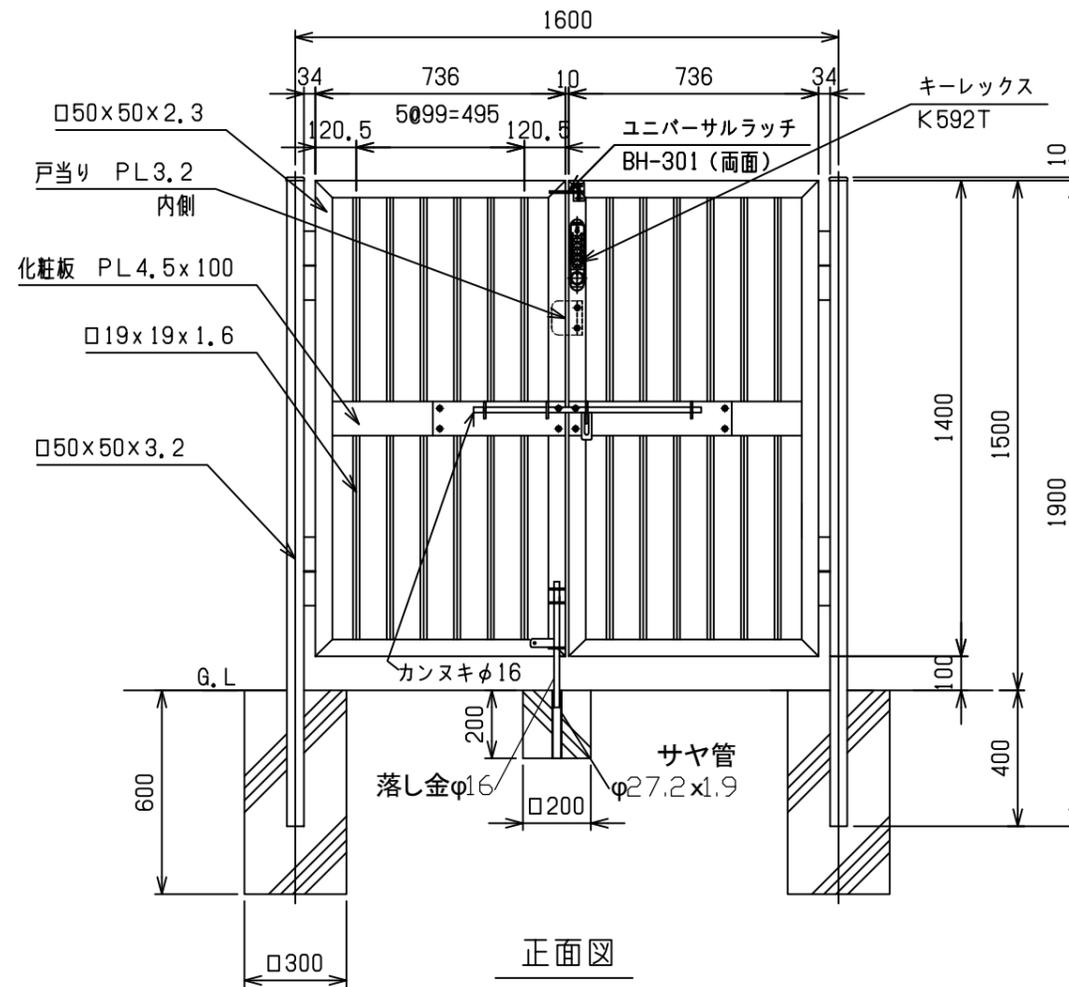

カンヌキ部は取り外し式  
落とし金部は本体に溶接

正面図

カンノメタルプロ 株式会社	承認	課長	担当	縮尺	N.T.S.	図番	型式	役所名	図名	門扉詳細図
						年月日		工事名		