
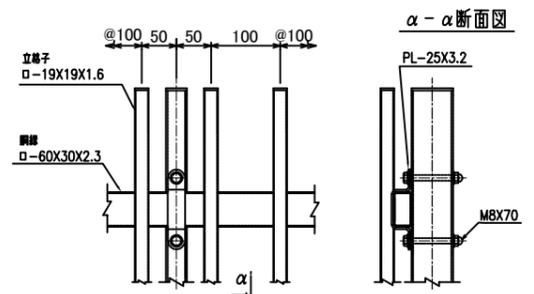
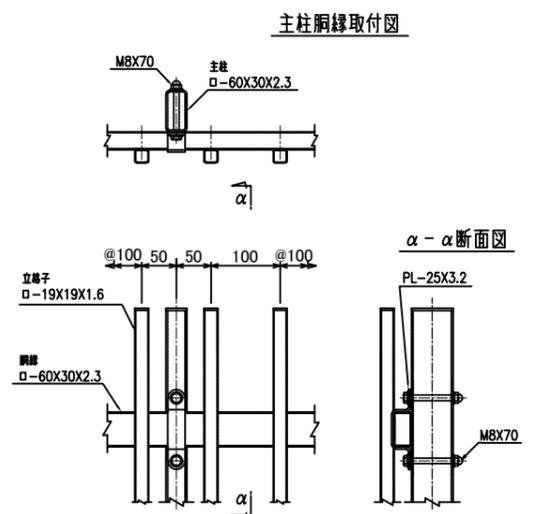
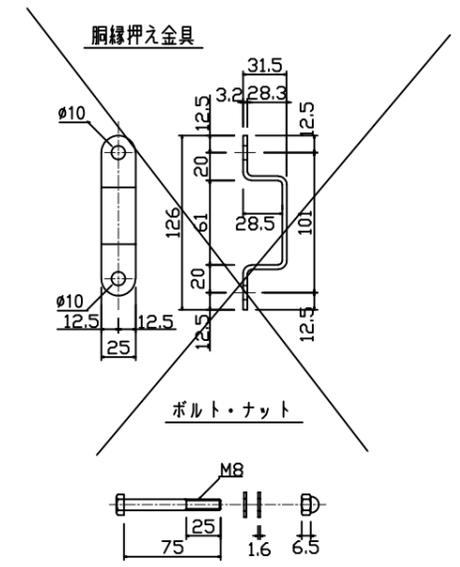
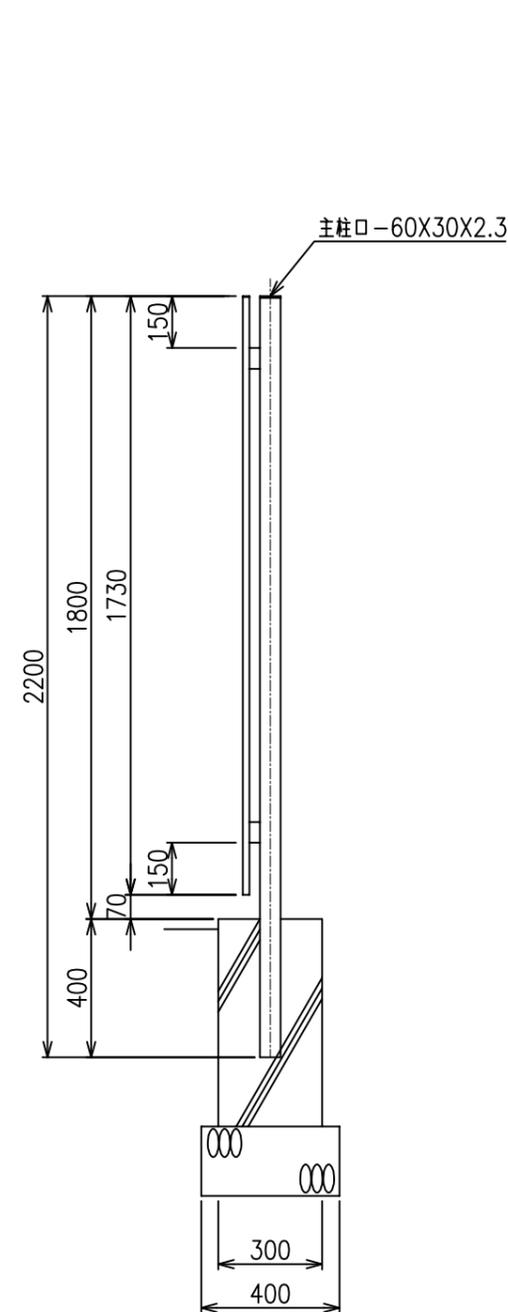


格子フェンス H=1800 W=3400

正面図

側面図

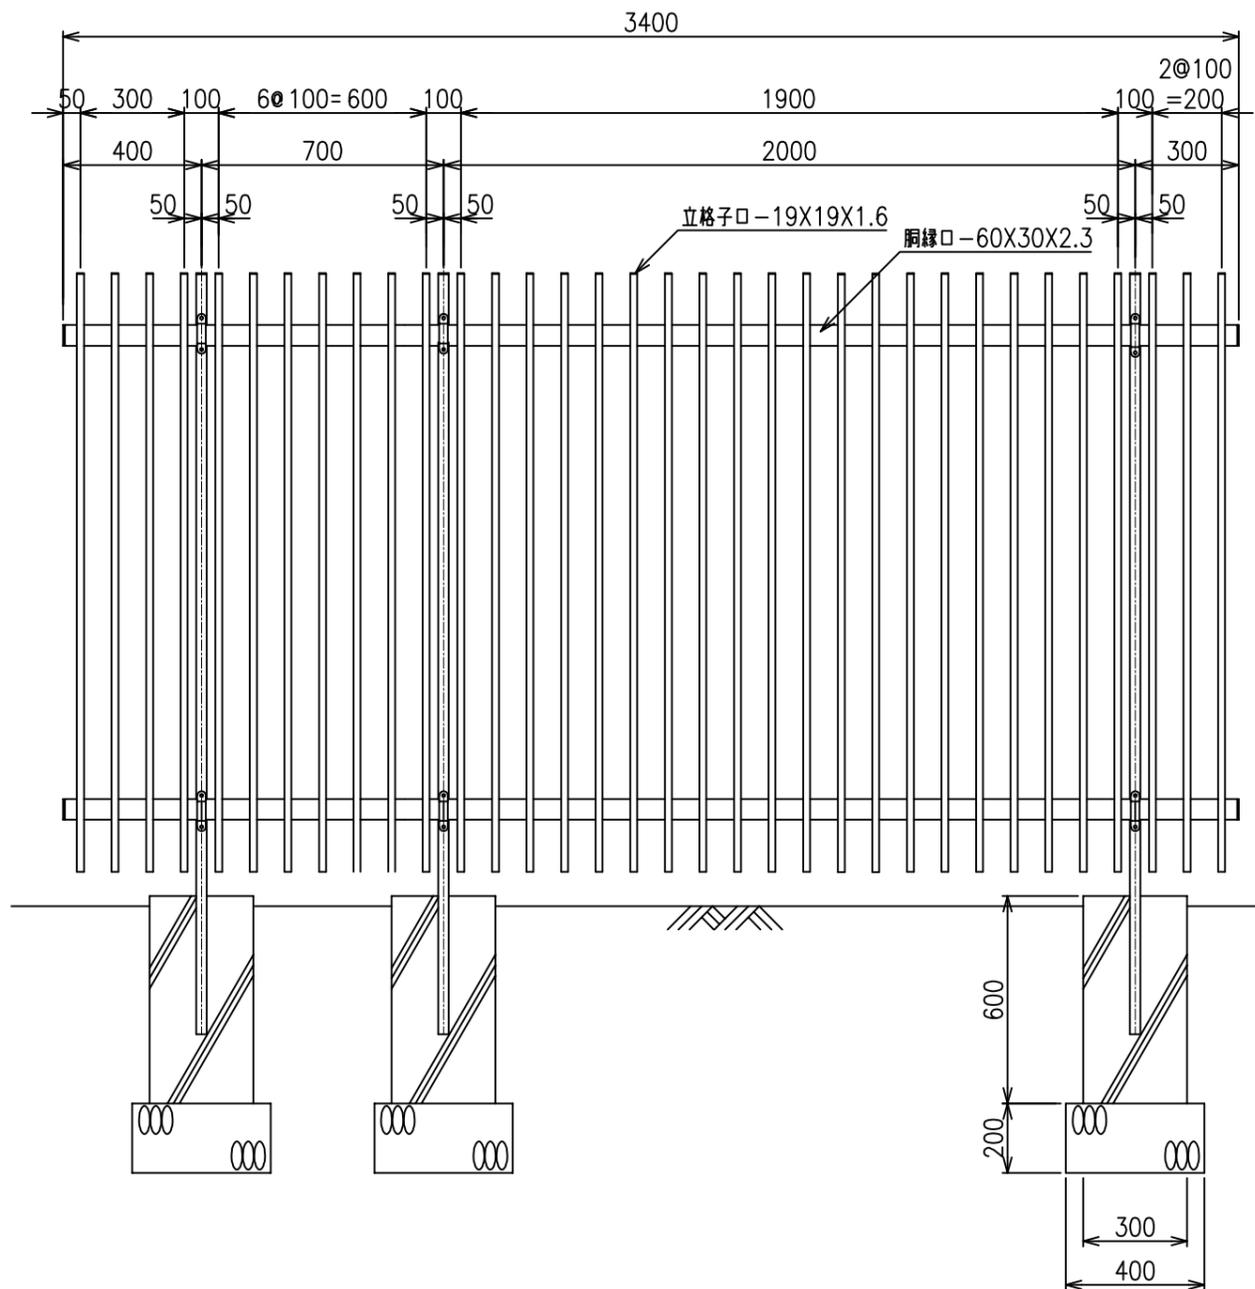

カンノメタルプロ 株式会社	承認	課長	担当	縮尺 1:20	図番	型式	役所名	図名	一般図
					年月日				